



PROJECTE DE CANVI D'ÚS D'UNA EDIFICACIÓ EXISTENT PER TAL D'INICIAR L'ACTIVITAT DE GALLINES DE POSTA ECOLÒGIQUES EN EL TERME MUNICIPAL D'ARGENÇOLA

Promotor: ACRECIANTA SL

PLÀNOL nº 1.1

LOCALITZACIÓ GENERAL


ESCALA: 1/25.000

Enginyer Tècnic Agrícola: Jordi Vidal Molins
Nº col.legiat: 3002


Data: Gener 2019

**VIDAL MOLINS
JORGE -
43741904K**




Firmado digitalmente por VIDAL MOLINS JORGE - 43741904K
Número de reconocimiento (DN):
c=ES, serialNumber=43741904K,
sn=VIDAL MOLINS,
givenName=JORGE, cn=VIDAL MOLINS JORGE - 43741904K
Fecha: 2019.01.09 12:46:56 +01'00'

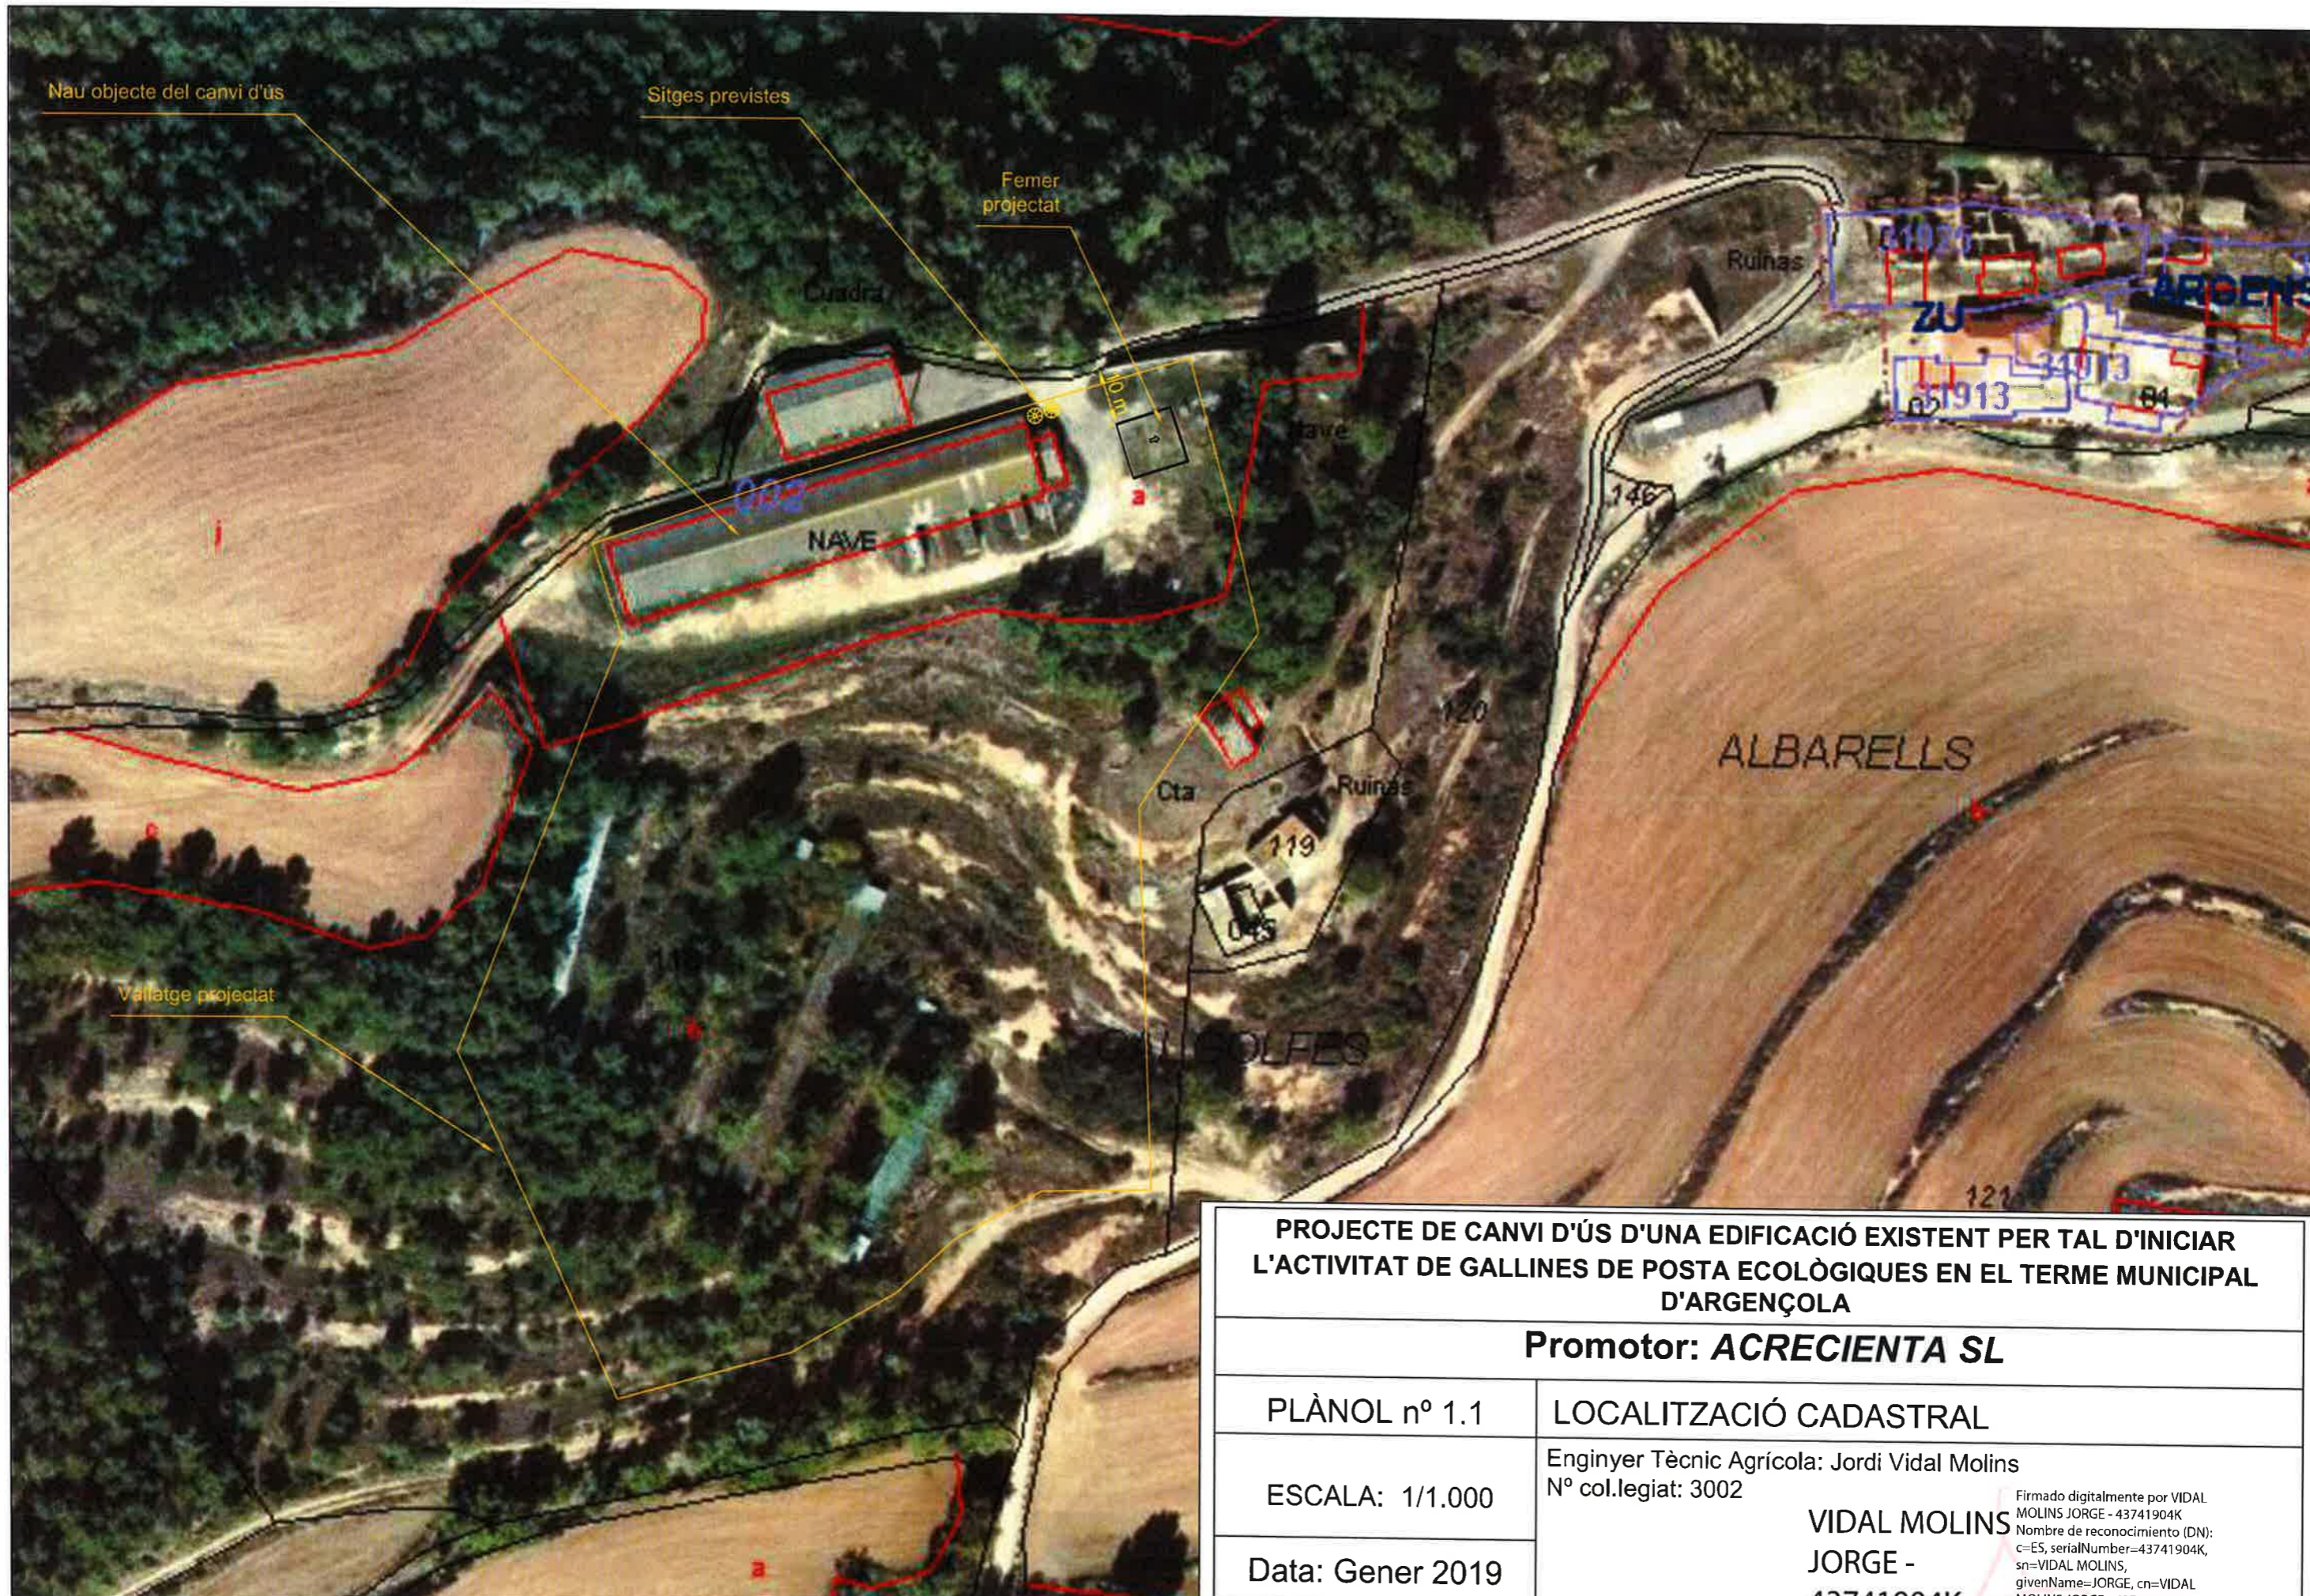

PROJECTE DE CANVI D'ÚS D'UNA EDIFICACIÓ EXISTENT PER TAL D'INICIAR L'ACTIVITAT DE GALLINES DE POSTA ECOLÒGIQUES EN EL TERME MUNICIPAL D'ARGENÇOLA	
Promotor: ACRECIENTA SL	
PLÀNOL nº 1.1	LOCALITZACIÓ CADASTRAL
ESCALA: 1/1.000	Enginyer Tècnic Agrícola: Jordi Vidal Molins N° col.legiat: 3002
Data: Gener 2019	<div style="text-align: right;"> VIDAL MOLINS JORGE - 43741904K </div> <small> Firmado digitalmente por VIDAL MOLINS JORGE - 43741904K Nombre de reconocimiento (DN): c=ES, serialNumber=43741904K, sn=VIDAL MOLINS, givenName=JORGE, cn=VIDAL MOLINS JORGE - 43741904K Fecha: 2019.01.09 12:47:31 +01'00' </small>

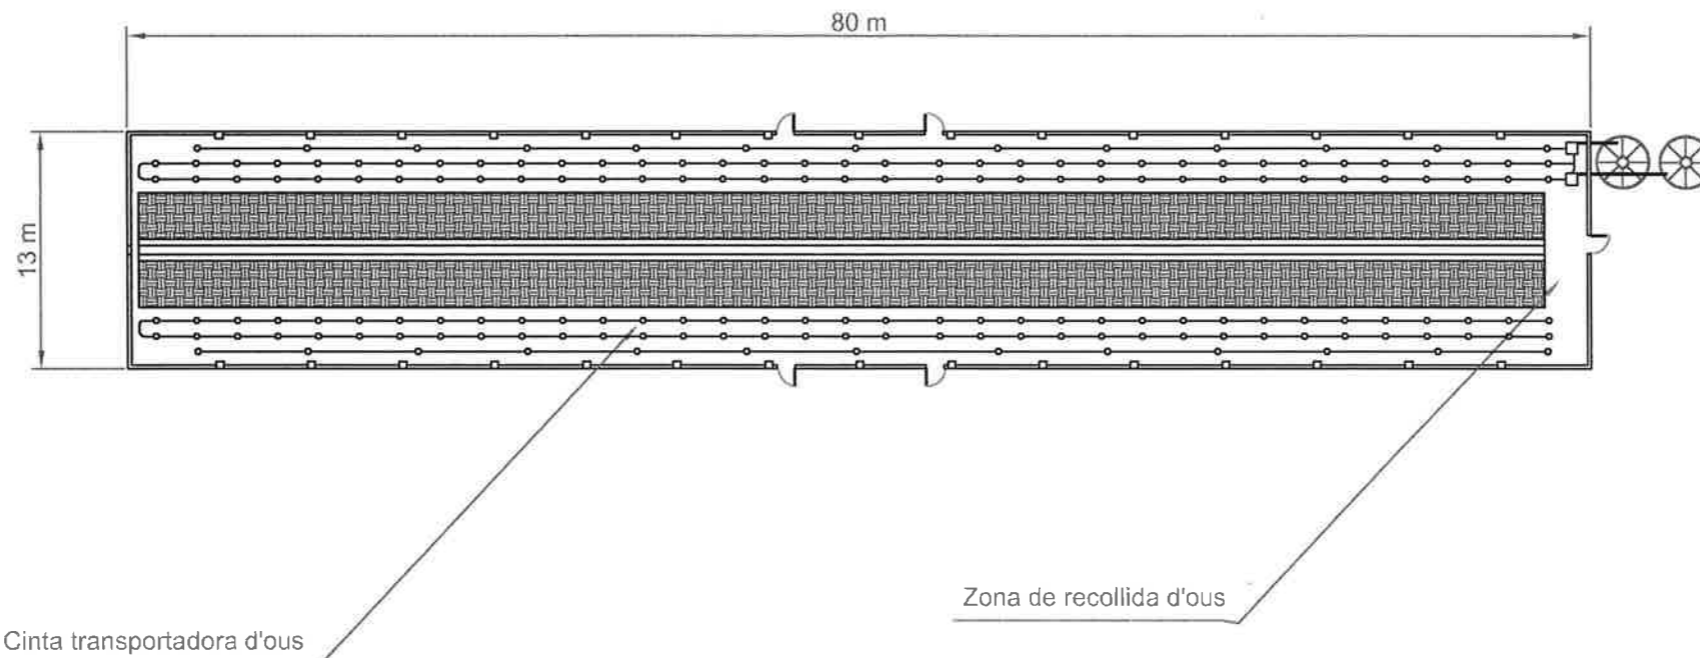

PROJECTE DE CANVI D'ÚS D'UNA EDIFICACIÓ EXISTENT PER TAL D'INICIAR L'ACTIVITAT DE GALLINES DE POSTA ECOLÒGIQUES EN EL TERME MUNICIPAL D'ARGENÇOLA	
Promotor: ACRECIENTA SL	
PLÀNOL nº 2.1	PLANTA EDIFICACIÓ EXISTENT
ESCALA: 1/400	Enginyer Tècnic Agrícola: Jordi Vidal Molins Nº col.legiat: 3002 VIDAL MOLINS JORGE - 43741904K
Data: Gener 2019	<small>Firmado digitalmente por VIDAL MOLINS JORGE - 43741904K Nombre de reconocimiento (DN): c=ES, serialNumber=43741904K, sn=VIDAL MOLINS, givenName=JORGE, cn=VIDAL MOLINS JORGE - 43741904K Fecha: 2019.01.09 12:48:48 +01'00'</small>

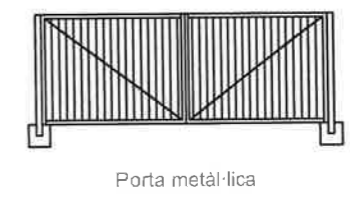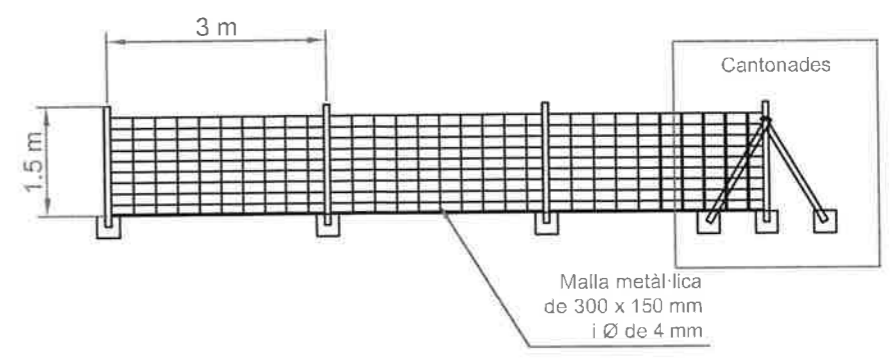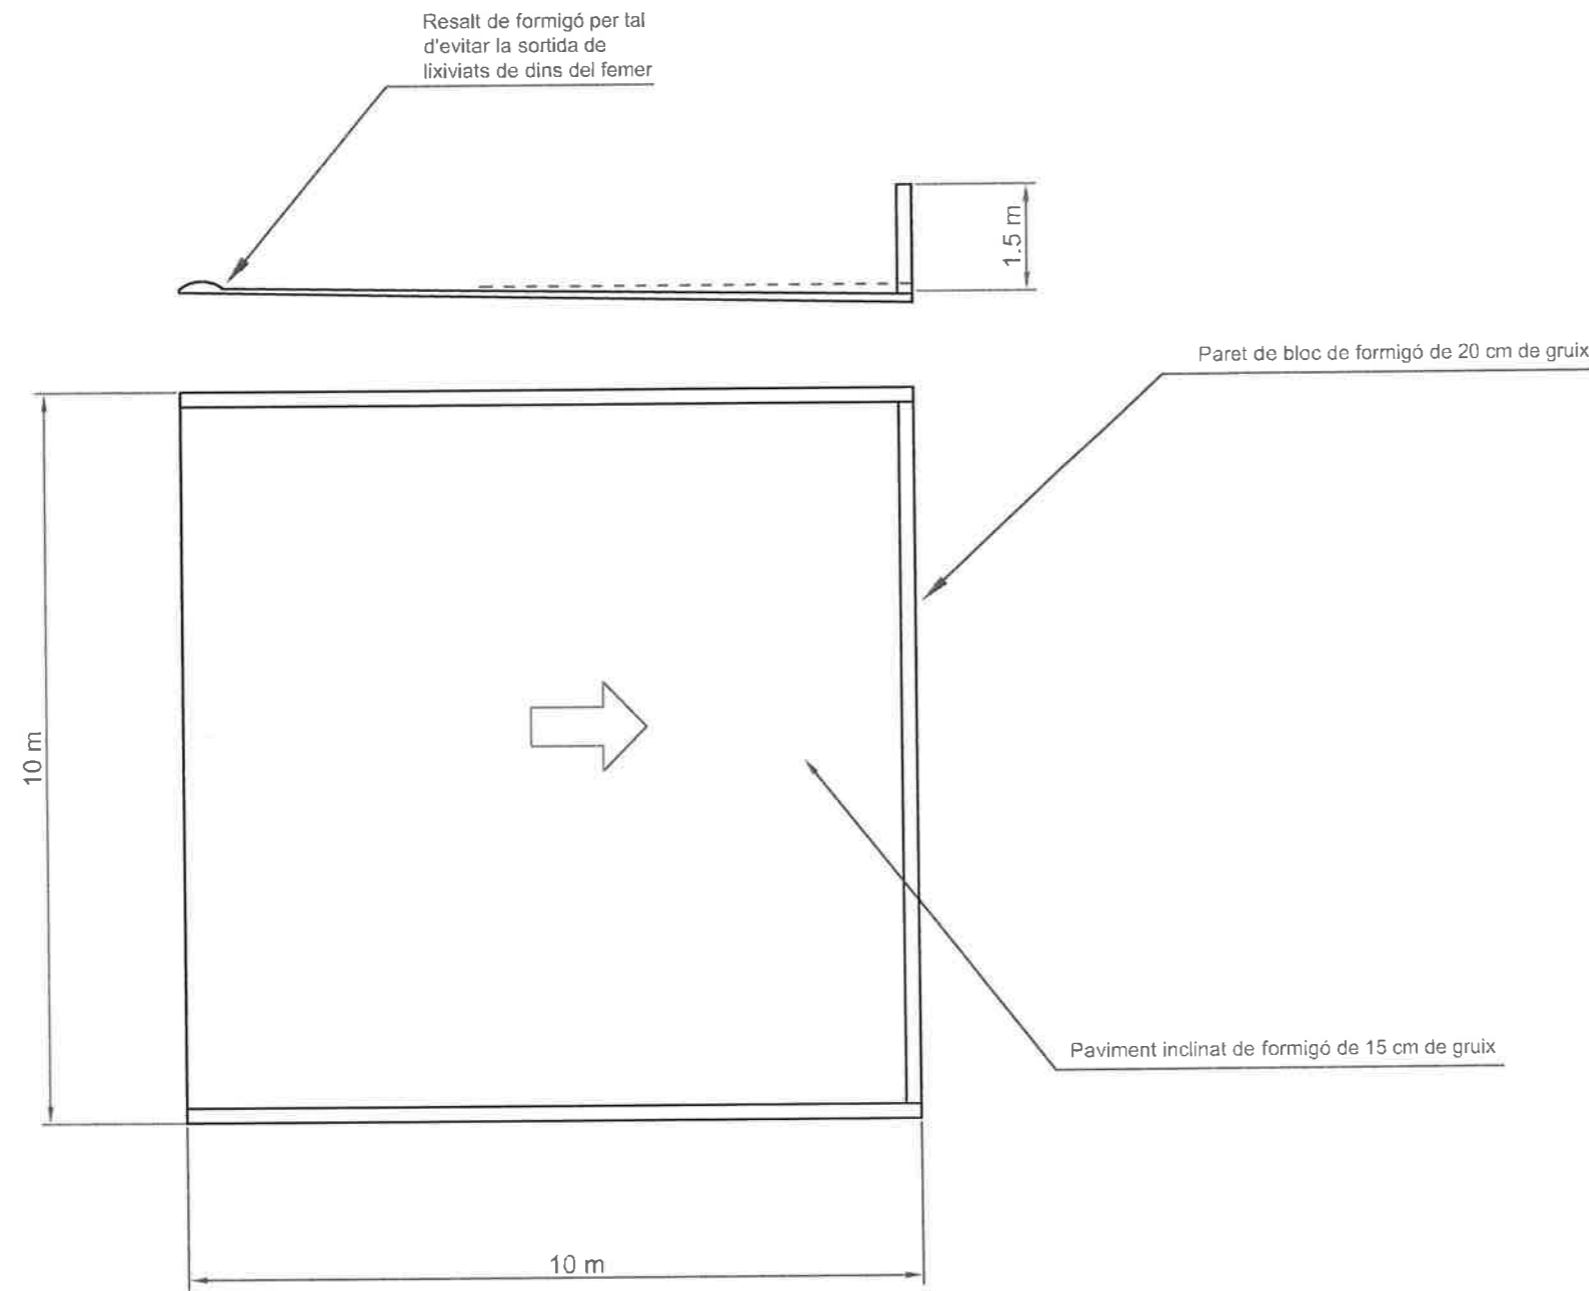

PROJECTE DE CANVI D'ÚS D'UNA EDIFICACIÓ EXISTENT PER TAL D'INICIAR L'ACTIVITAT DE GALLINES DE POSTA ECOLÒGIQUES EN EL TERME MUNICIPAL D'ARGENÇOLA	
Promotor: ACRECIENTA SL	
PLÀNOL nº 3.1.	PLANTA I SECCIÓ FEMER I TANQUES
ESCALA: 1/100	Enginyer Tècnic Agrícola: Jordi Vidal Molins Nº col·legiat: 3002
Data: Gener 2019	VIDAL MOLINS JORGE - 43741904K

Firmado digitalmente por VIDAL MOLINS JORGE - 43741904K
 Nombre de reconocimiento (DN):
 c=ES, serialNumber=43741904K,
 sn=VIDAL MOLINS,
 givenName=JORGE, cn=VIDAL MOLINS JORGE - 43741904K
 Fecha: 2019.01.09 12:49:58 +01'00'