


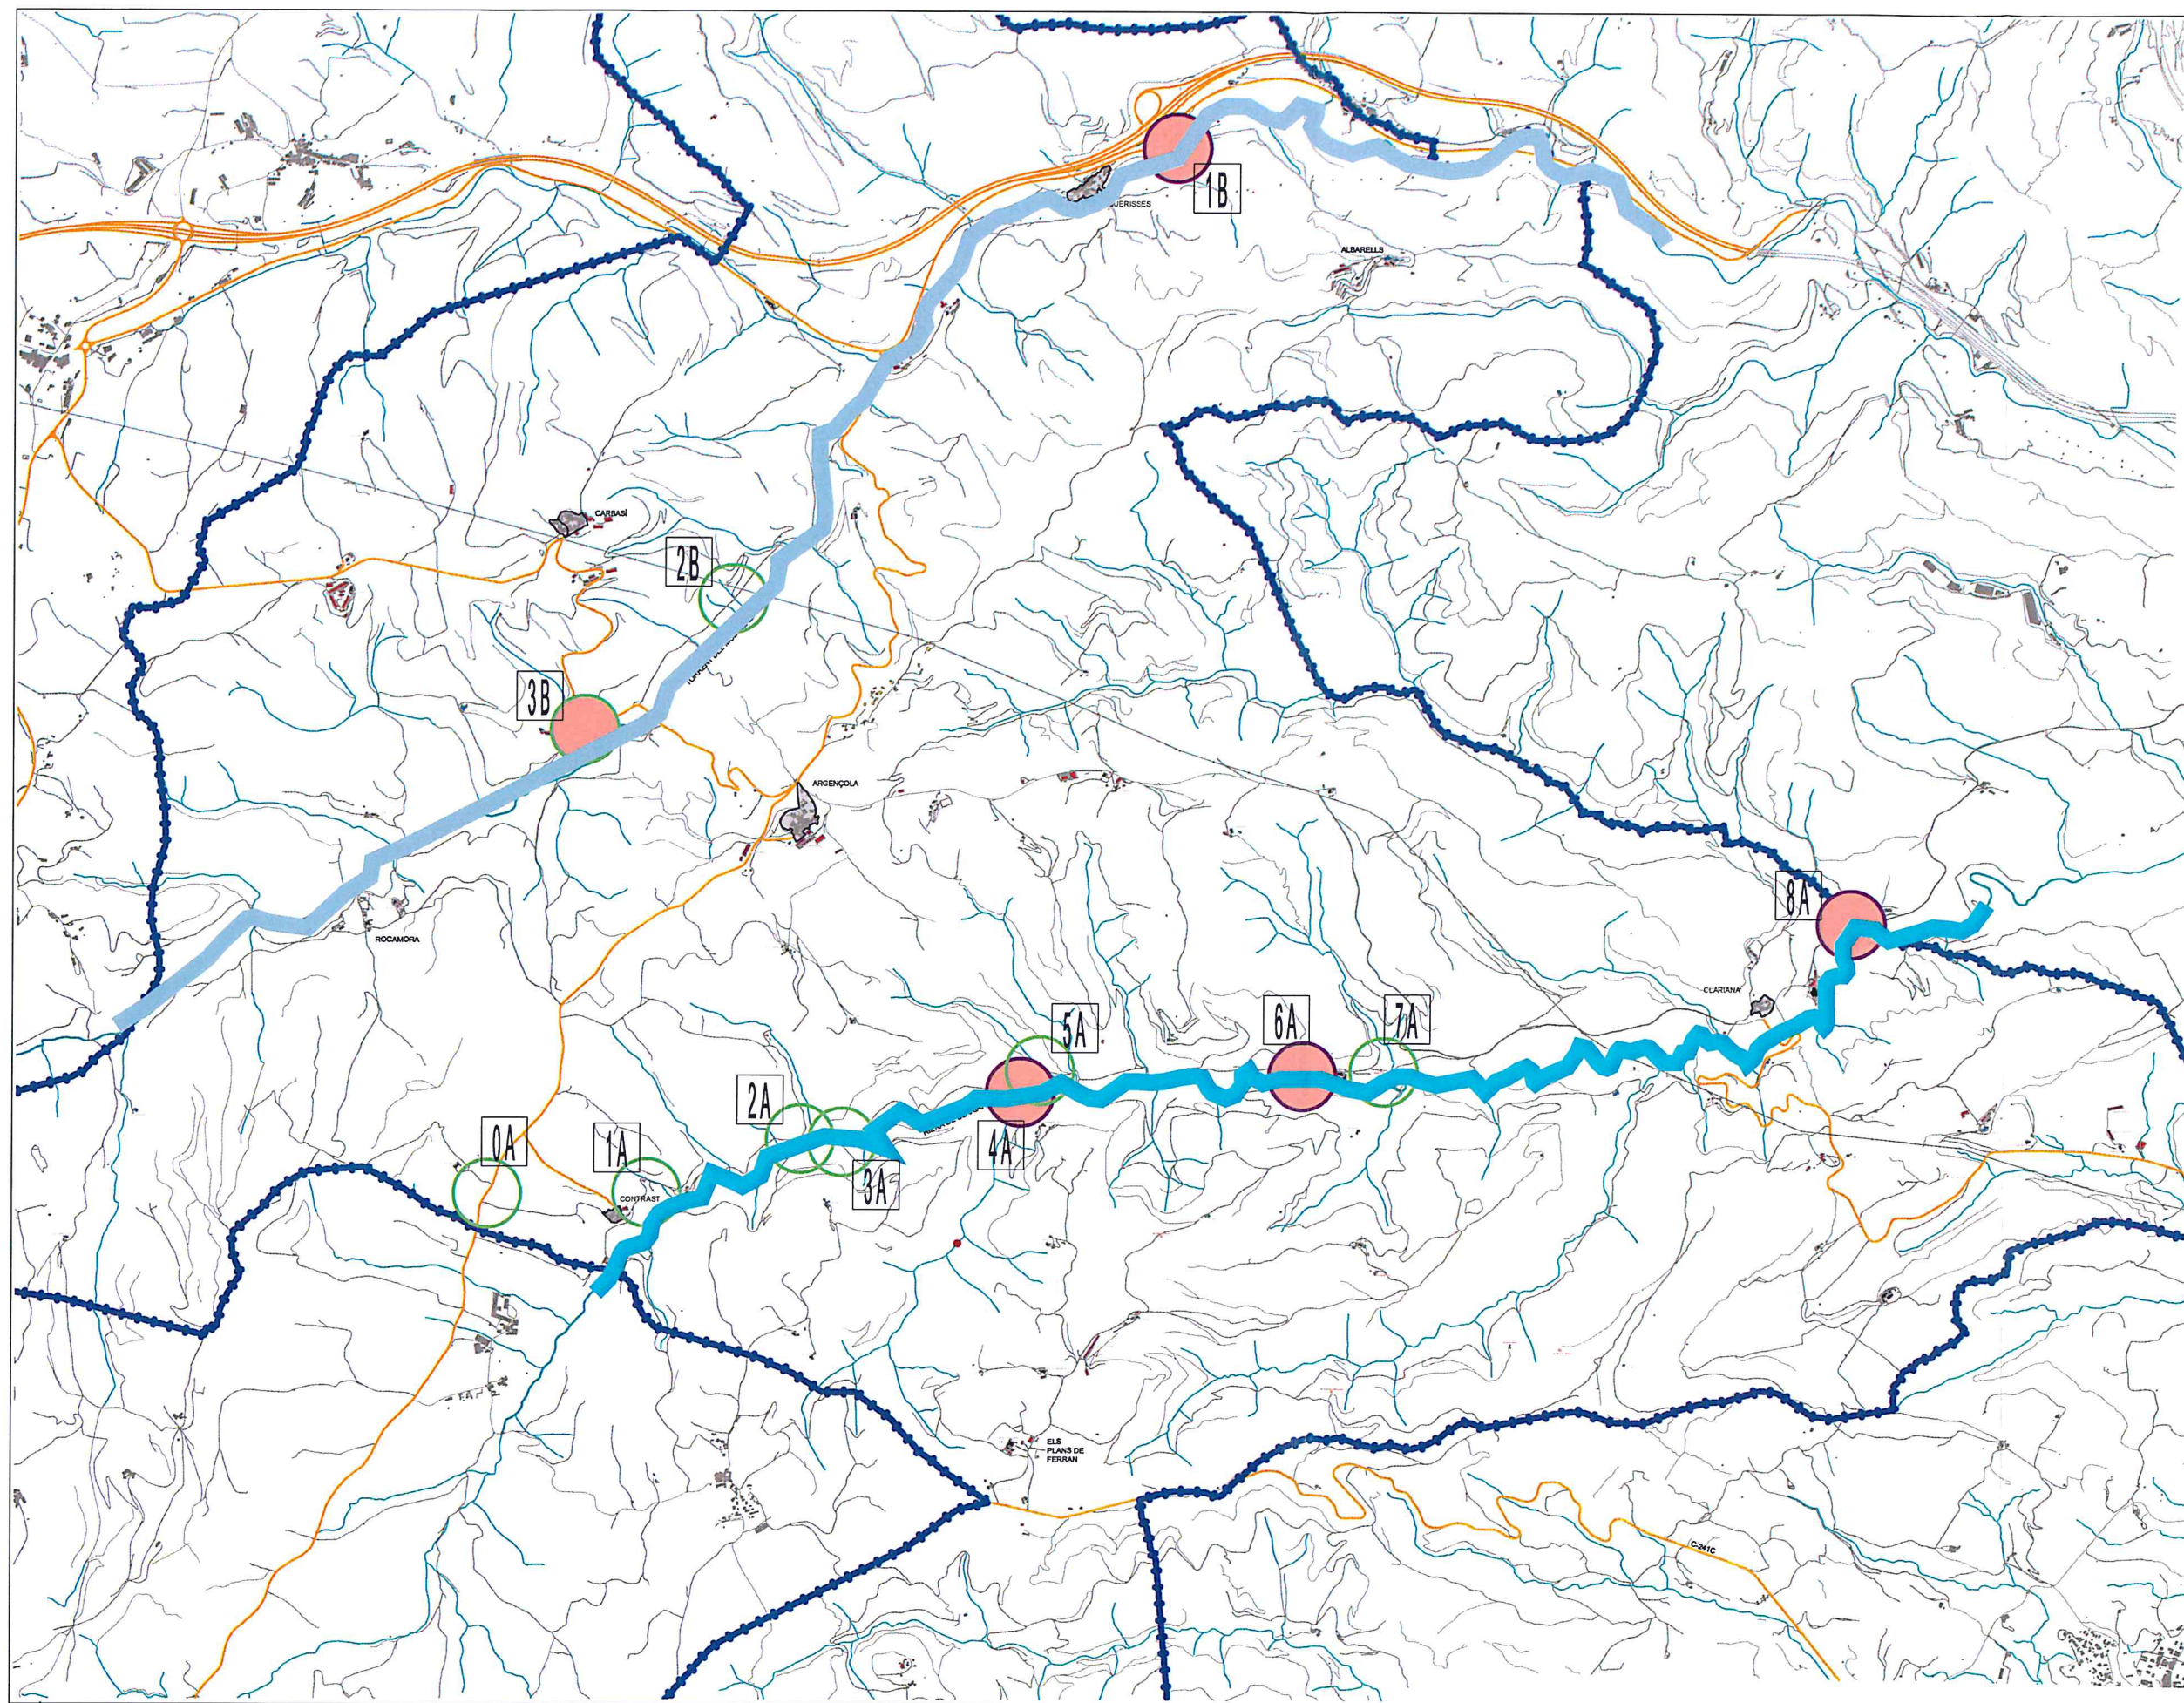

- TORRENT MOLÍ DE LES VINYES
- RIERA DE CLARIANA
- PUNTS D'INTERVENCIÓ PARTICULAR
 - PUNT 4A-Camí de Cal Caseta
 - PUNT 6A-Camí de Cal Prim
 - PUNT 8A-Camí de Cal Manel
 - PUNT 1B-Camí d'Albarells
- PUNTS D'INTERVENCIÓ CONJUNTA
 - PUNT 0A-1A-2A-3A-5A-7A
 - PUNT 2B-3B
 - RESTA DE CAMINS A L'ENTORN DE LES RIERES



MEMÒRIA VALORADA D'ARRANJAMENT DELS DESPERFECTES DELS AIGÜES D'OCTUBRE DE 2015

SITUACIÓ

PROMOTOR: AJUNTAMENT ARGENCOLA
REDACTOR: ORIOL BRUFÀ I TORRENTS - ARQUITECTE

PLANOL 1/1
SITUACIÓ

E: 1 / 150000 - NOVEMBRE 2016

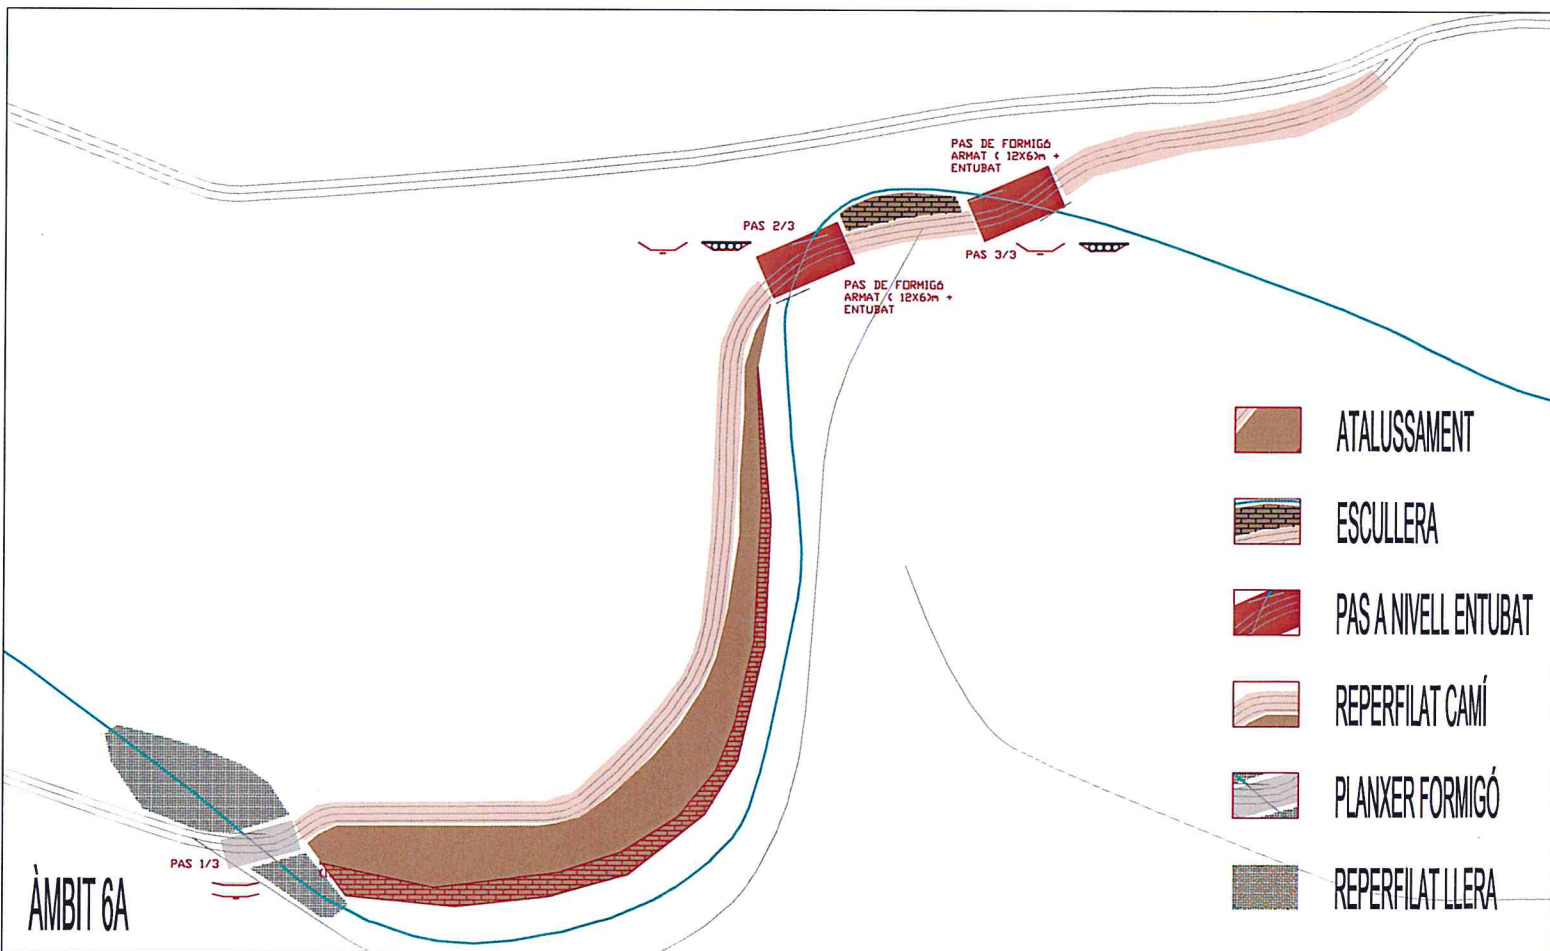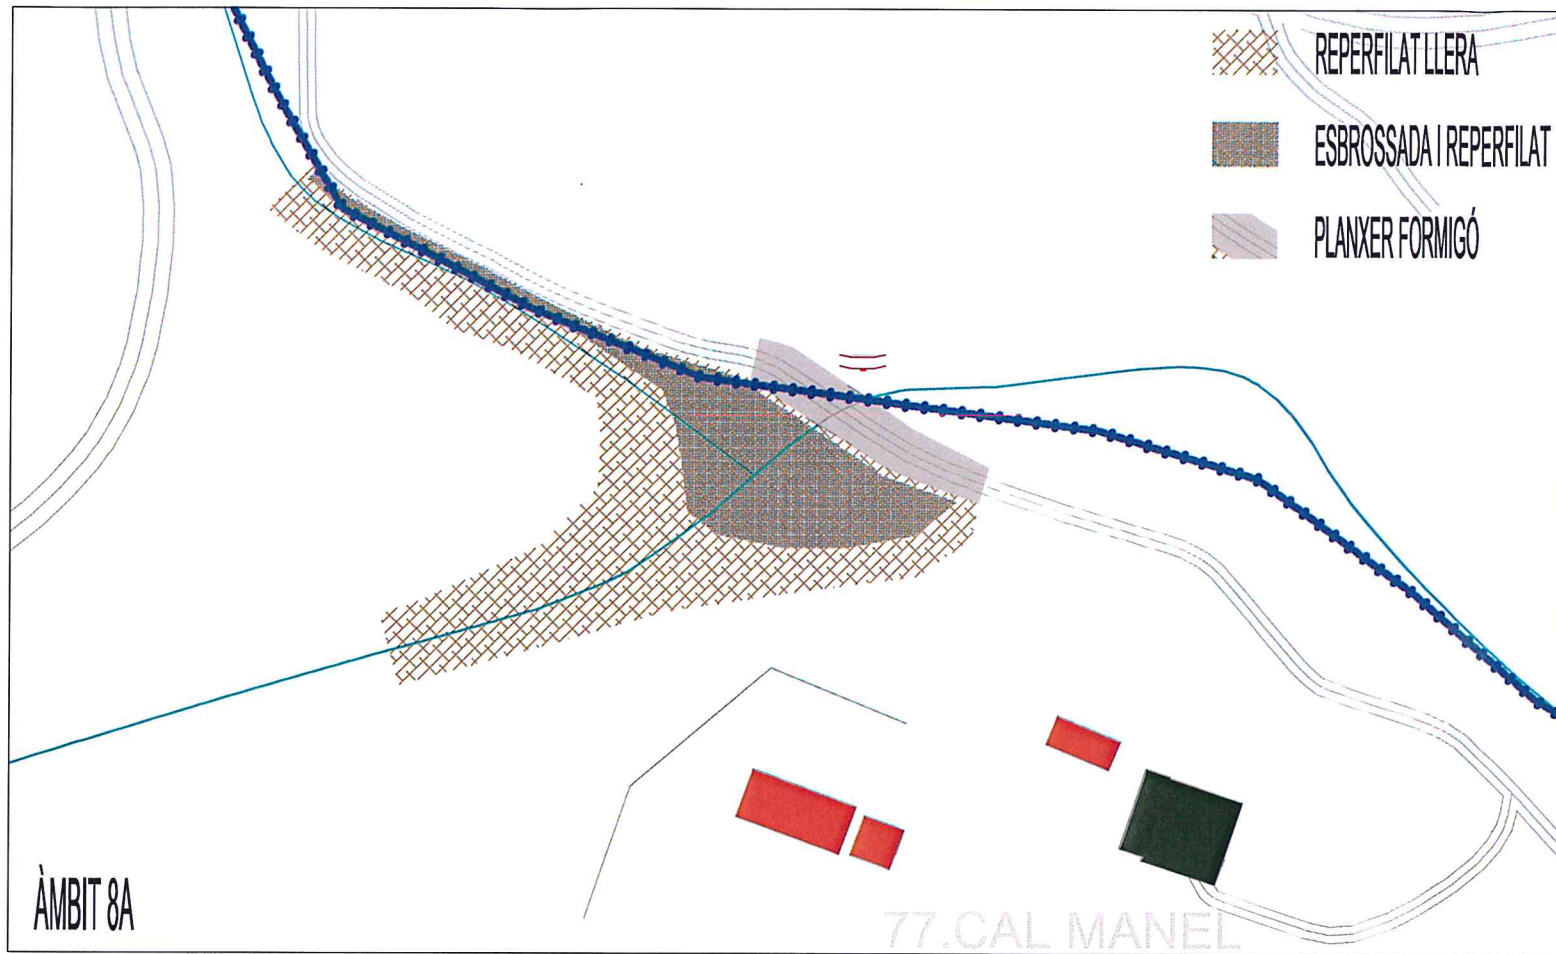

CAMÍ A CAL MANEL



PAS 1
CAMÍ A CAL PRIM





PAS 2
CAMÍ A CAL PRIM



PAS 3
CAMÍ A CAL PRIM

MEMÒRIA VALORADA D'ARRANJAMENT DELS DESPERFECTES DELS AIGÜATS D'OCTUBRE DE 2015

ÀMBITS AFECTATS

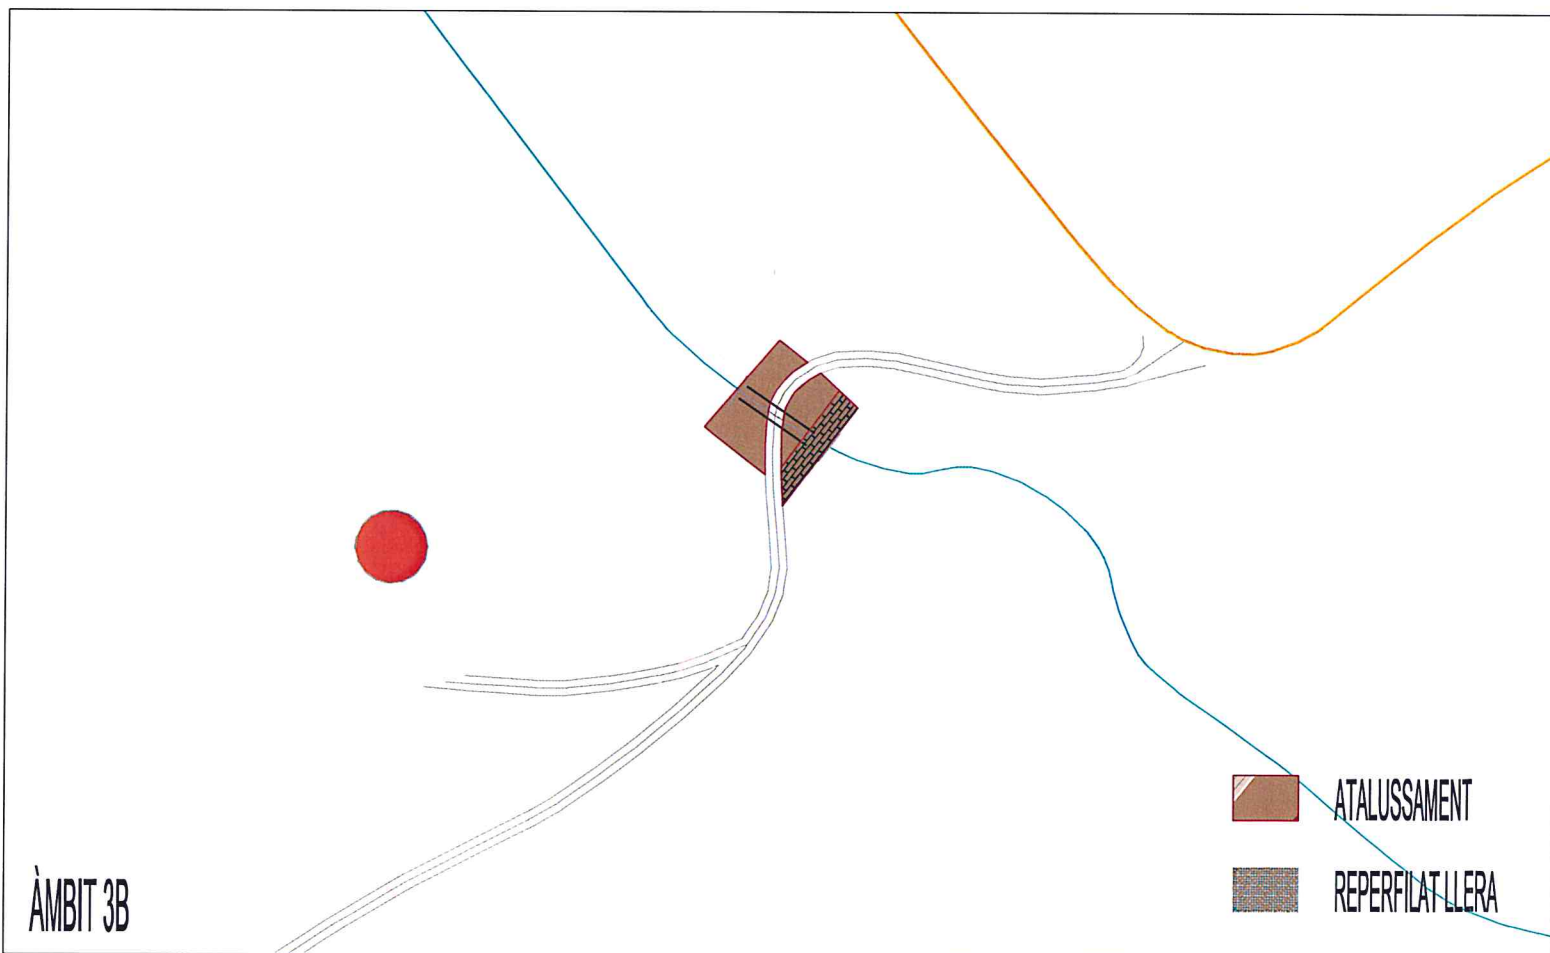
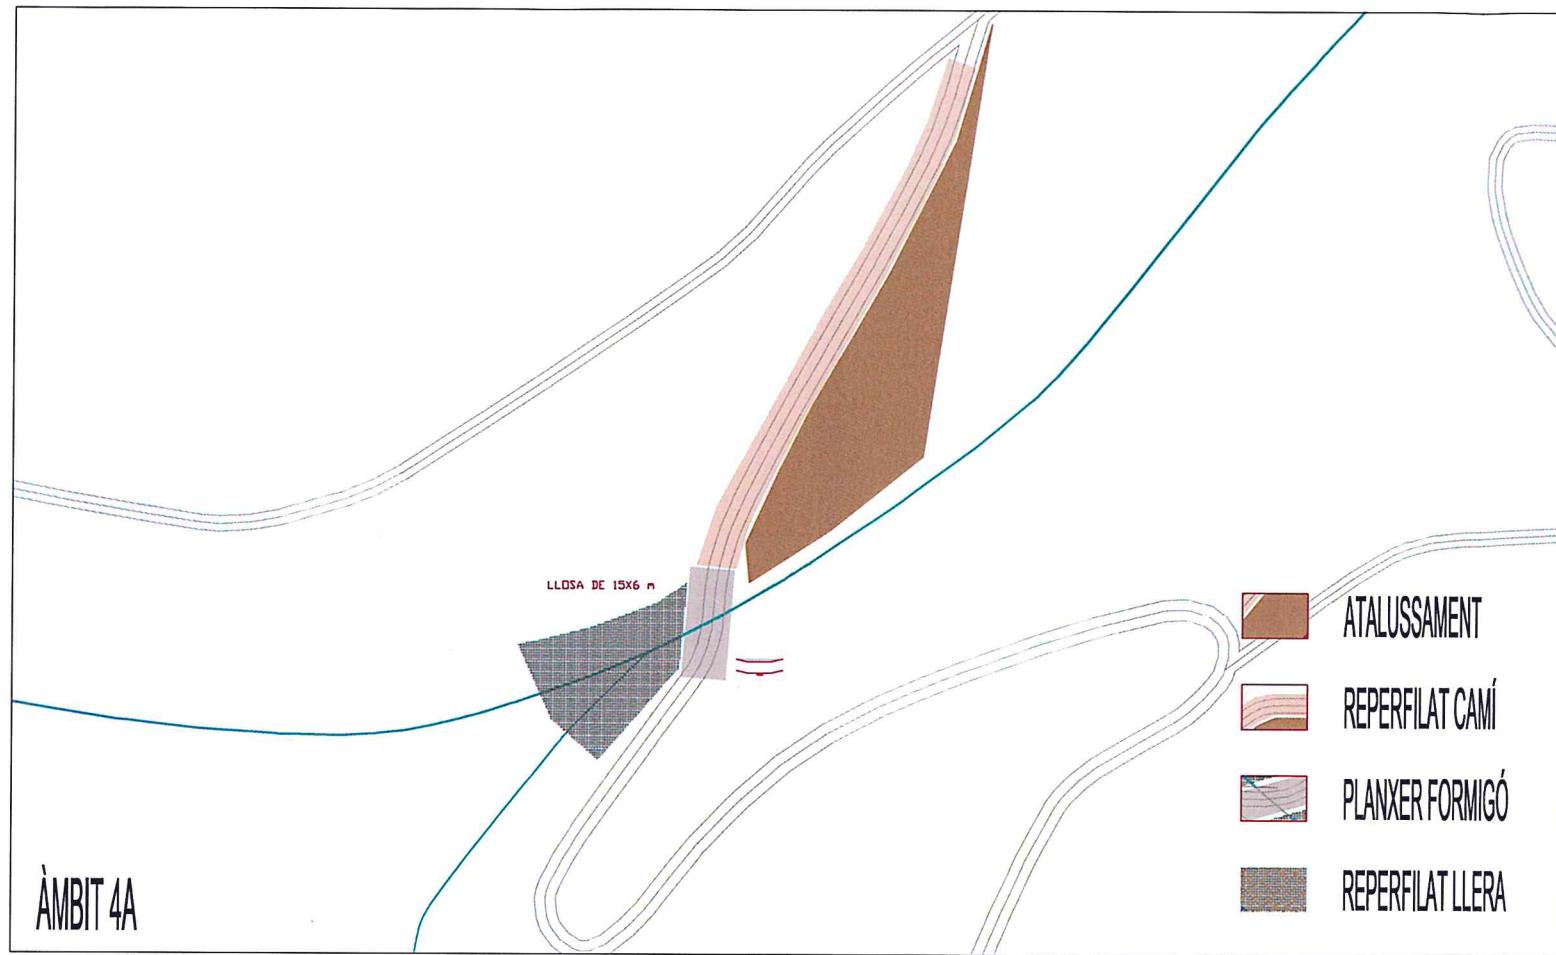


CAMÍ A CAL CASETA

CAMÍ DEL MOLÍ

PROJECTE PER ARRANJAR LES AFECTACIONS DELS AIGÜATS D'OCTUBRE DE 2015

ÀMBIT 6A

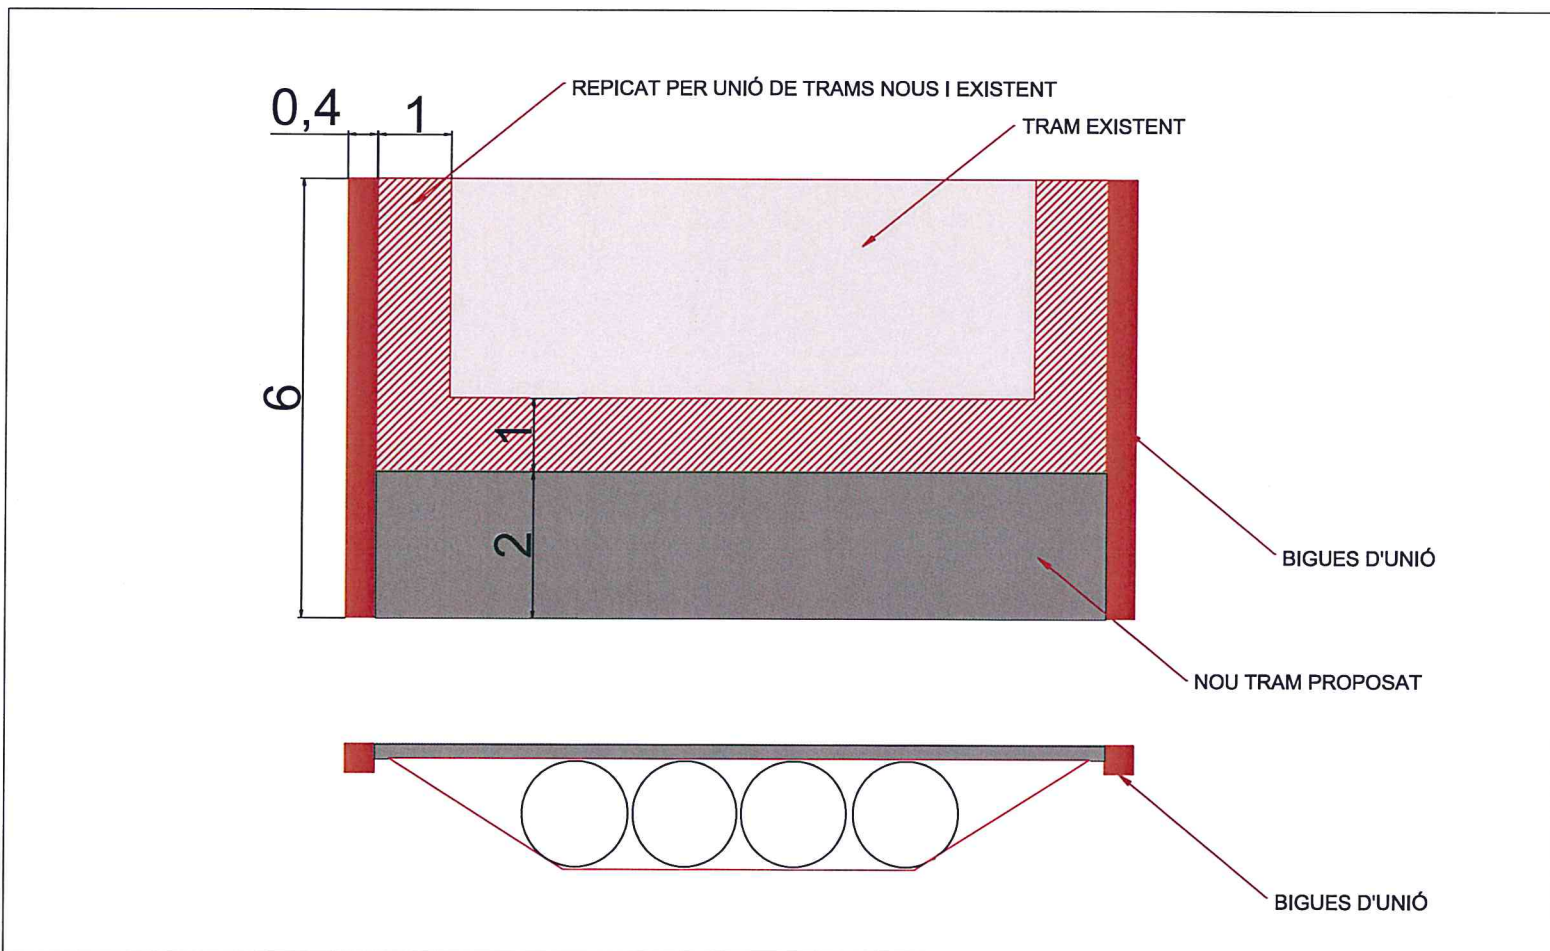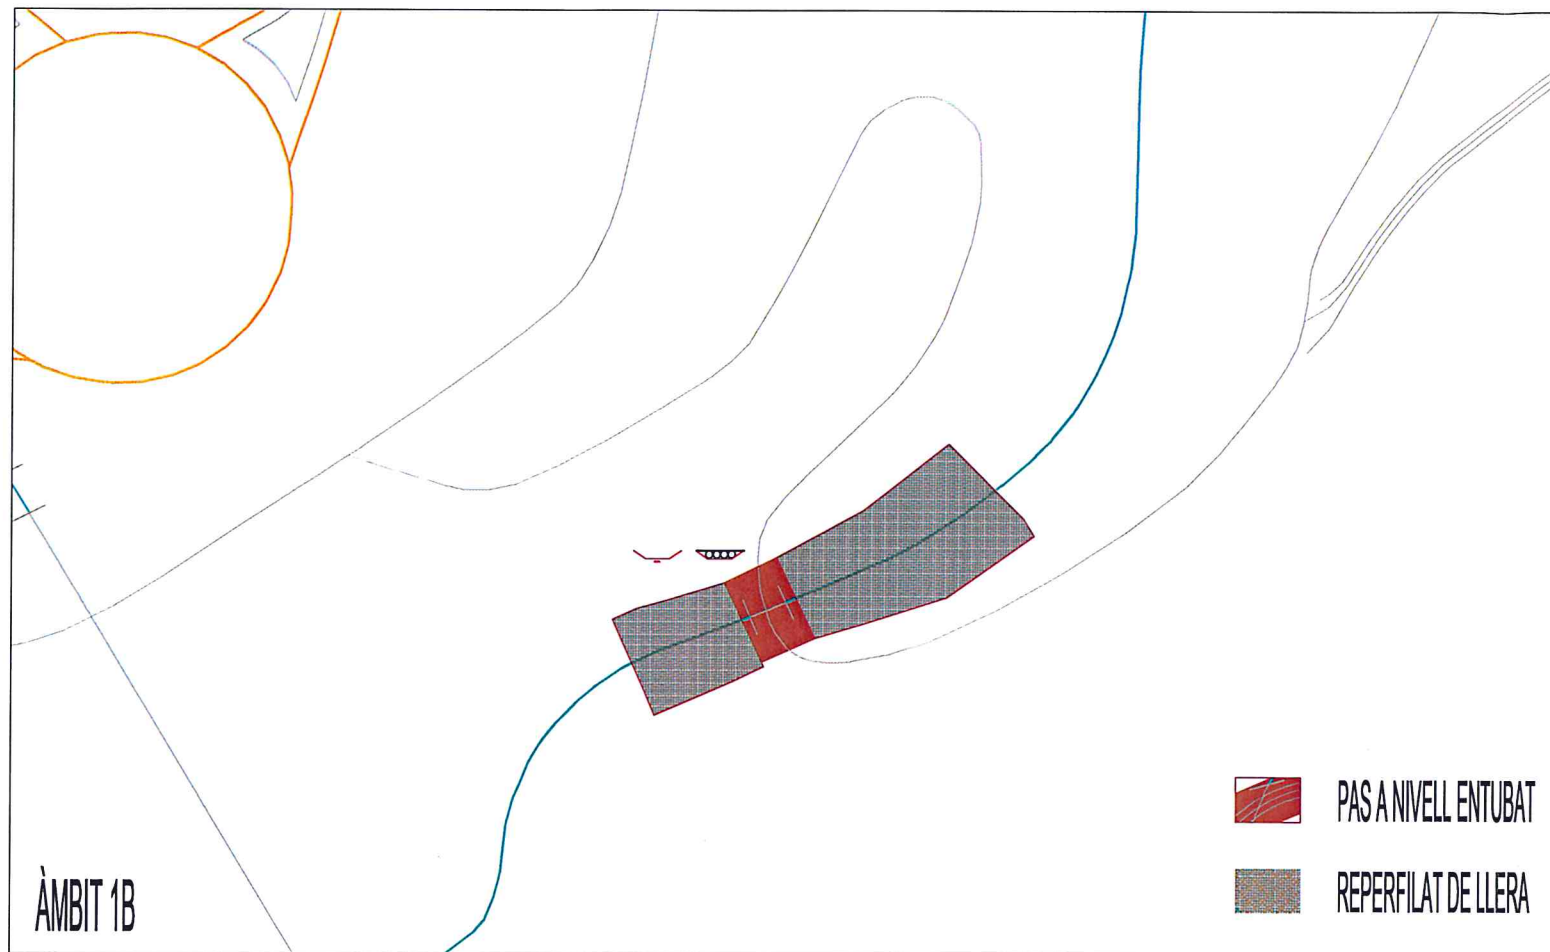

PONT AUBARELLS

PROJECTE PER ARRANJAR LES AFECTACIONS DELS AIGÜATS D'OCTUBRE DE 2015

ÀMBIT 4A

PROMOTOR: AJUNTAMENT ARGENÇOLA
REDACTOR: ORIOL BRUFÀ I TORRENTS - ARQUITECTE

PLANOL 1/1
ÀMBIT 4A

E: 1 / 500 - NOVEMBRE 2015